
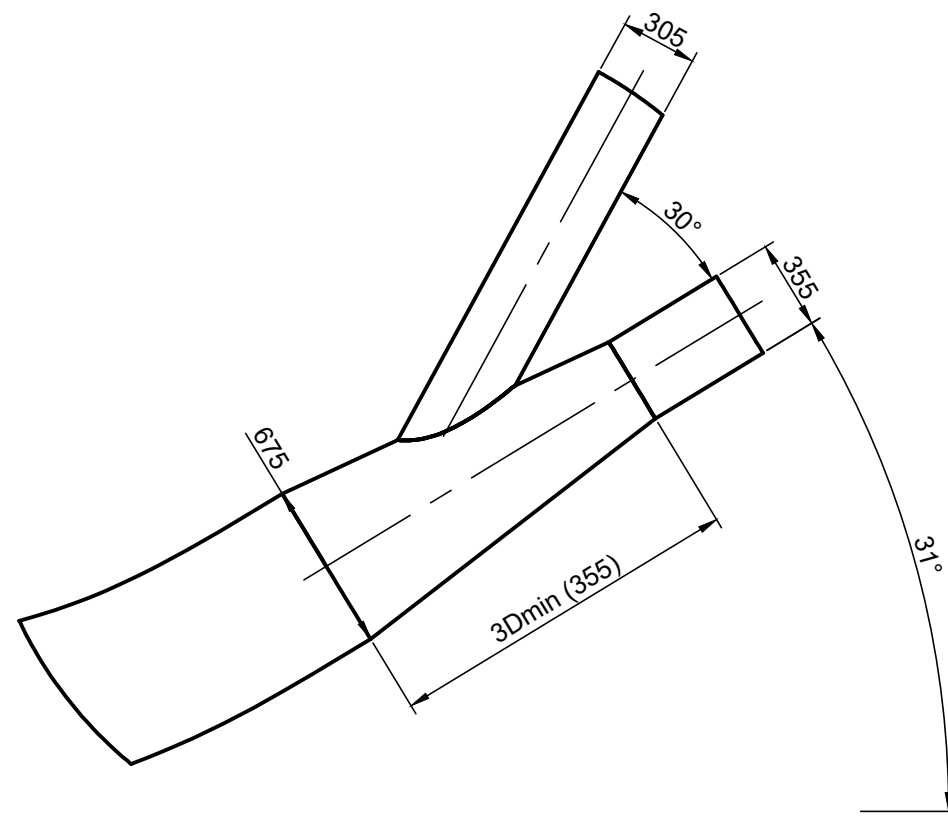


Escala
1:100

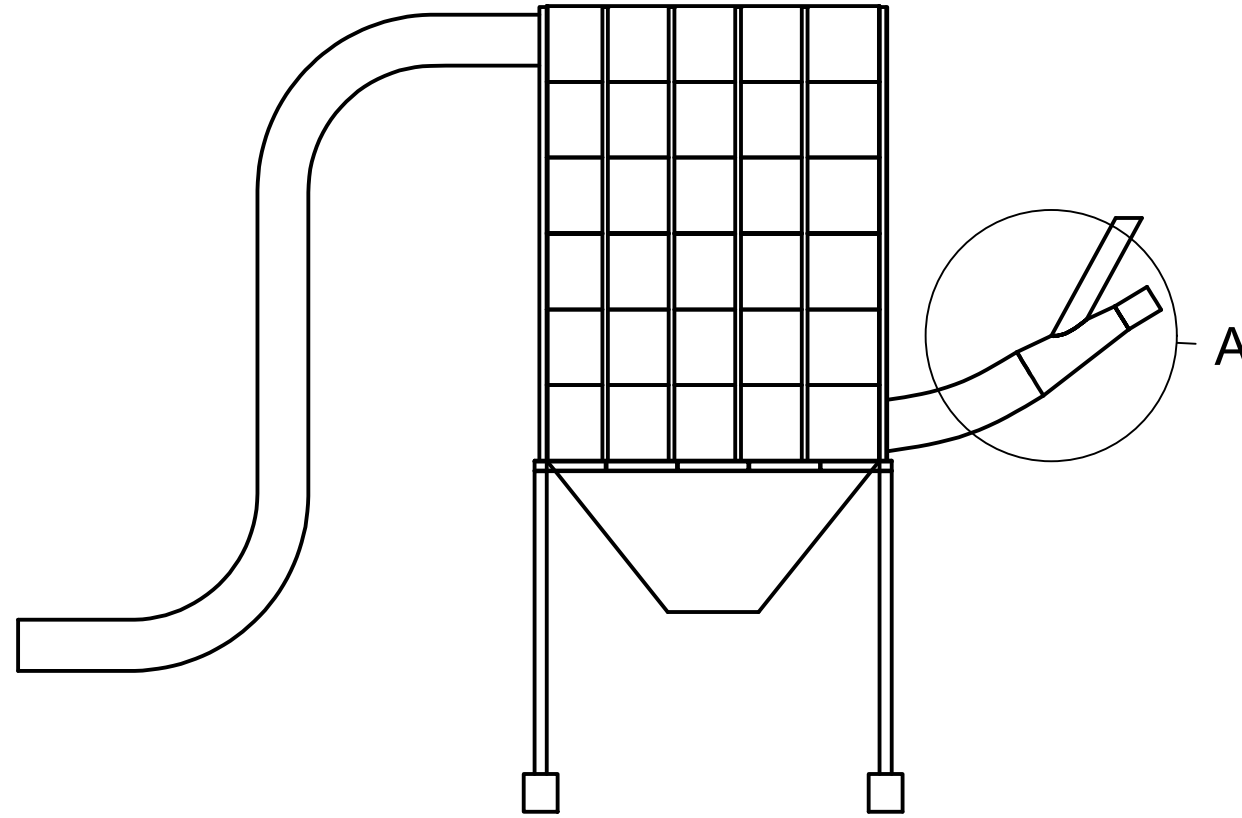

Detalle A
Escala 1:30

REVISIONES

No.	FECHA	DESCRIPCION	POR

DIBUJO No. TITULO PROV.

DIBUJOS DE REFERENCIA

LA INFORMACION MOSTRADA EN ESTE DIBUJO ES PROPIEDAD DE CEMEX, NO SE PERMITE REPRODUCIR TOTAL O PARCIALMENTE ESTA, SIN LA AUTORIZACION POR ESCRITO DE CEMEX

PRELIMINAR
DIBUJO EN PROCESO
USESE SOLO DE REFERENCIA

FECHA: _____

REVISADO POR: V. NAVARRO FECHA:	APROBADO POR: FECHA:
---------------------------------------	----------------------------



EMPRESA: CEMEX - COSTA RICA

PLANTA: COLORADO

PROYECTO No.

NOMBRE: FILTRO MANGAS SECUNDARIA

TITULO:

DETALLES DE CONSTRUCCION

DISEÑO: G. GUTIERREZ	FECHA: 2017-10-09
DIBUJO: G. GUTIERREZ	FECHA:
REVISO: A. GARRO	FECHA:
ACOTS: MILIMETROS	ESCALA: INDICADAS

DIBUJO No.	REV. No.
	0