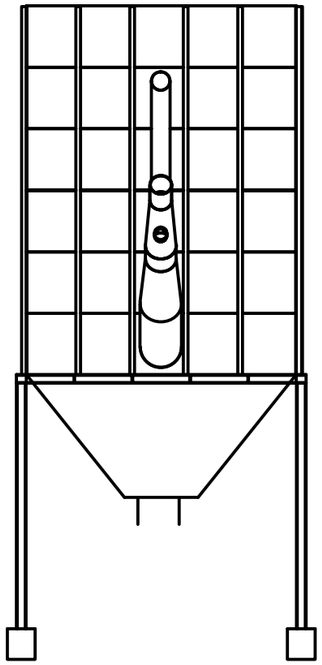

Escala
1:100

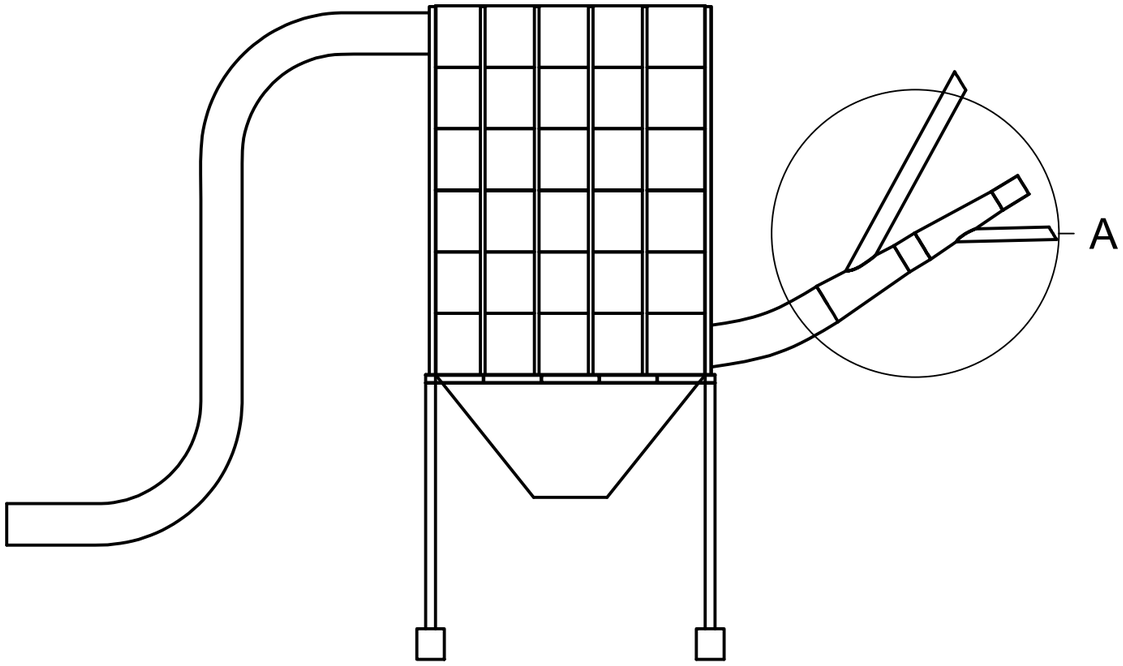

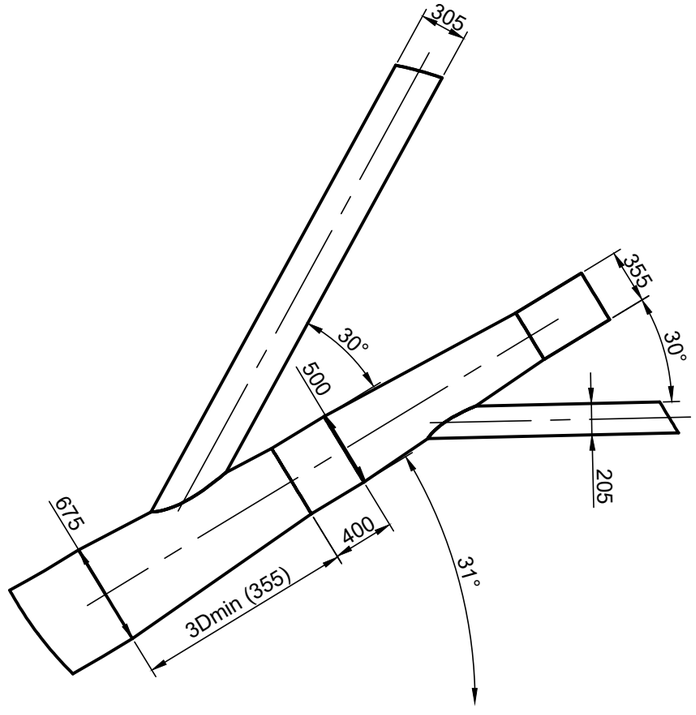

Detalle A
Escala 1:40

REVISIONES

No.	FECHA	DESCRIPCION	POR

DIBUJO No.	TITULO	PROV.
	DIBUJOS DE REFERENCIA	

LA INFORMACION MOSTRADA EN ESTE DIBUJO ES PROPIEDAD DE CEMEX, NO SE PERMITE REPRODUCIR TOTAL O PARCIALMENTE ESTA, SIN LA AUTORIZACION POR ESCRITO DE CEMEX

PRELIMINAR

DIBUJO EN PROCESO
USESE SOLO DE REFERENCIA

FECHA: _____

REVISADO	APROBADO
POR: V. NAVARRO	POR:
FECHA:	FECHA:

EMPRESA: CEMEX – COSTA RICA

PLANTA: COLORADO

PROYECTO No.

NOMBRE: FILTRO MANGAS SECUNDARIA

TITULO:

DETALLES DE CONTRUCCIÓN

DISEÑO:	G. GUTIÉRREZ	FECHA:	2017-10-09
DIBUJO:	G. GUTIÉRREZ	FECHA:	
REVISO:	A. GARRO	FECHA:	
ACOTS:	MILIMETROS	ESCALA:	INDICADAS

DIBUJO No. | REV. No. 0